




ul. Okólna 43A/B lok. 208, 05-270 Marki

+48 608 546 846

zamieszka@osiedlemakowko.pl

www.osiedlemakowko.pl

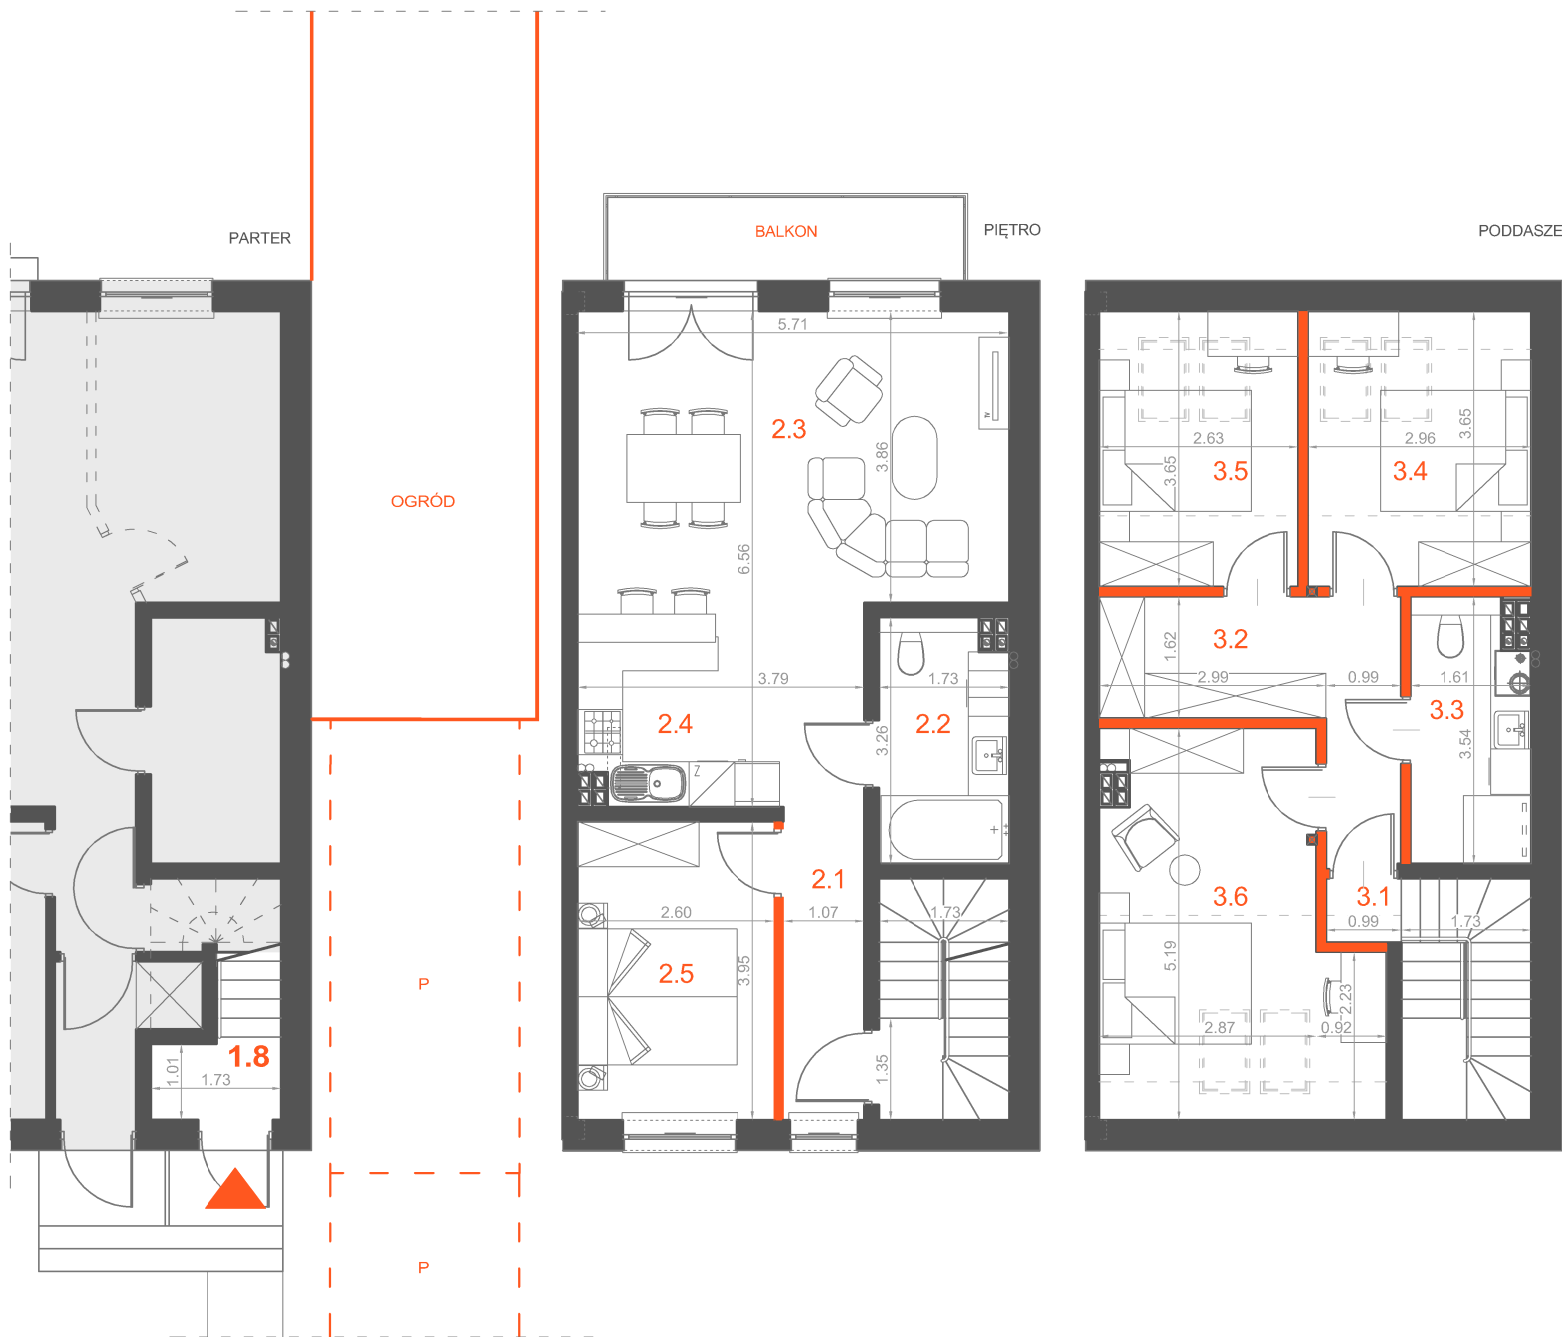

OGRÓD

PARTER

BALKON

PIĘTRO

PODDASZE

P

P

■ - ścianka z możliwością demontażu
 ■ - ścianka bez możliwości demontażu

Uwagi:

Wymiary podane są w stanie surowym.

Powierzchnie liczone według PN-ISO 9836:1997; na warstwy wykończeniowe przyjęto 2cm.

Obmiar powierzchni liczony po cbebnym obrysie ścian. Powierzchnie lokalu pomieszczeń są szcunkowe i mogą ulec zmianie. Aranżacja lokalu jest przykładowa.

SKALA

0 1 2m

NUMER BUD./LOK.	C ₂ / 1
POWIERZCHNIA LOK.	96.16m ²
OGRÓD	52.40m ²
MIEJSCE PARK.	2 szt.
POZIOM	PIĘTRO + PODDASZE
POKOJE	5
ZESTAWIENIE POWIERZCHNI	
PARTER + PIĘTRO (56.87m ² + balkon)	
1.8. wiatrolap	2.73m ²
2.1. korytarz	7.49m ²
2.2. łazienka	5.26m ²
2.3. salon + jadalnia	21.66m ²
2.4. kuchnia	9.72m ²
2.5. pokój	10.01m ²
PODDASZE (39.29 m ²) - pow. brutto poddasza bez wyłączenia ścian działowych	
3.1. kl. schodowa	2.09m ²
3.2. korytarz	8.11m ²
3.3. łazienka	5.21m ²
3.4. pokój	5.88m ²
3.5. pokój	5.21m ²
3.6. pokój	10.54m ²



INWESTOR

SPC2 Sp. z o.o.

ul. Okólna 43A/B lok.208, 05-270 Marki