




ul. Okólna 43A/B lok. 208, 05-270 Marki


**+48 608 546 846**

zamieszka@osiedlemakowko.pl

www.osiedlemakowko.pl

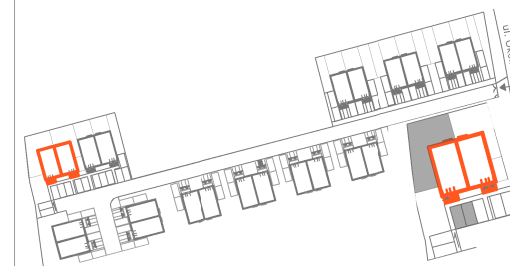

NUMER BUD./LOK.	E <sub>i</sub> / 2
POWIERZCHNIA LOK.	52.48m <sup>2</sup>
OGRÓD	101.10m <sup>2</sup>
MIEJSCE PARK.	2 szt.
POZIOM	PARTER
POKOJE	2/3
ZESTAWIENIE POWIERZCHNI	
1.1. wiatrołap	2.87m <sup>2</sup>
1.2. korytarz	1.98m <sup>2</sup>
1.3. spiżarnia	0.80m <sup>2</sup>
1.4. łazienka	5.35m <sup>2</sup>
1.5. salon + jadalnia	21.66m <sup>2</sup>
1.6. kuchnia	9.81m <sup>2</sup>
1.7. pokój	10.01m <sup>2</sup>

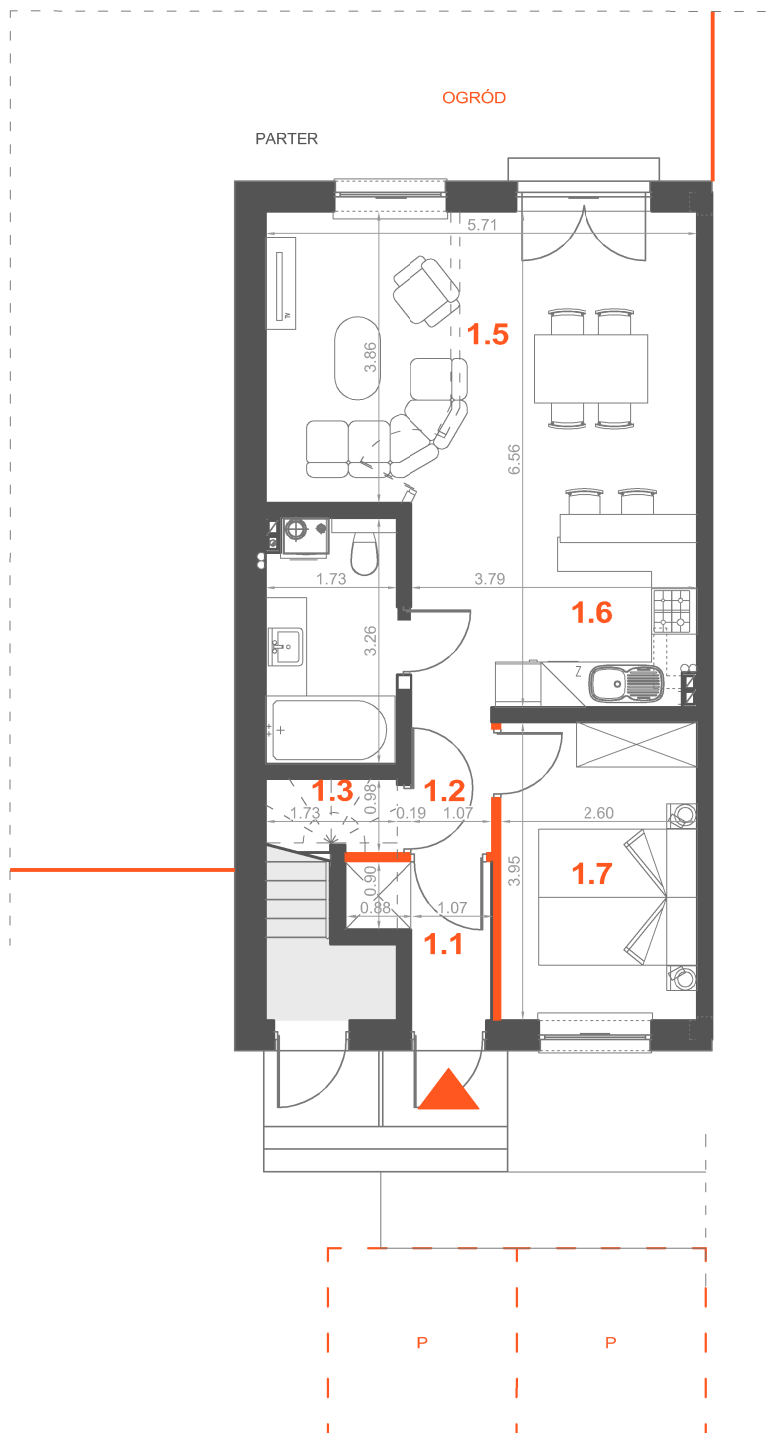

— - ścianka z możliwością demontażu  
 — — ścianka bez możliwości demontażu

Uwagi:  
 Wymiary podane są w stanie surowym.  
 Powierzchnie liczone według PN-ISO 9836:1997; na warstwy wykończeniowe przyjęto 2cm.  
 Obmiar powierzchni liczony po bieżącym obrysie ścian. Powierzchnie lokalu pomieszczeń są szacunkowe i mogą ulec zmianie. Aranżacja lokalu jest przykładowa.



**SPARROW**  
 property creation  
 INWESTOR  
 SPC2 Sp. z o.o.  
 ul. Okólna 43A/B lok.208, 05-270 Marki